


Legenda della sentieristica del Parco

N. sentiero	Segnavia CAI	Lunghezza (m)	N. sentiero	Segnavia CAI	Lunghezza (m)
1	380	9960	34	366A	2270
2	381	8000	35	375-375A	3450
3	908	4750	36	376	5280
4	374	9100	37	378	5570
5	380A	550	38	388	15710
6	380	1790	39	966	7890
7	380	1790	40	979A	2440
8	390-389	1880	42	976-975-979	3220
9	356	2000	44	975-975A	5990
10	370	13890	46	973	5620
11	352	3090	49	961	2140
12	907	3160	50	NO	2220
13	349	4140	51	960A	3880
14	NO	760	52	960	3370
15	362-366	8429	53	967-968	3400
16	361-346	7680	54	NO	110
17	351	1560	55	973A	2830
18	358	1190	56	393A	3720
19	379	2800	57	374A	3310
20	369-362	5850	58	NO	2900
21	359	2430	59	388	3190
22	341	3860	63	NO	890
23	346-361-342	4120	64	NO	890
24	367	3050	65	NO	1310
25	346	1360	66	NO	2250
26	362-363	5530	67	NO	970
27	368	4040	68	372	2000
28	373	4680	69	NO	2900
29	373	5270	70	NO	3610
30	377-378	1800	71	968	3150
31	393	1560	72	NO	880
32	373A	600			
33	364	7670			

Legenda delle RP del Parco

CODICE RP	Denominazione RP	Comune di Erto e Casso
1.1	Centro visite di Erto	
1.2	Punto informativo e strutture di fruizione della Diga dei Vagot	
1.3	Ex municipio di Erto	
1.4	Prato di Ciamp	
1.5	Paestra di roccia di Erto	
1.6	Ecomuseo dei Vagot	
Comune di Cimolais		
2.1	Sede Amministrativa dell'Ente Parco Dolomiti Friulane ed annesso Centro visite	
2.2	Ex Centro visite di Cimolais	
2.3	Foresteria ex Mugolio	
2.4	Area faunistica di Cimolais	
2.5	Fattoria didattica di Cimolais	
2.6	Adeguamento all'ambiente: messa in rete Albergo Ristorante di Cimolais e area turistica	
Comune di Ciaus		
3.1	Centro visite di Ciaus	
3.2	Area Pian del Muscol e Mulino Lessi	
3.3	Complessi maglioli Colciavas e Resettum	
3.4	Complesso Pradut	
3.5	Museo Casa Ciautiana - Classe da Fum	
3.6	Percorso Truci delle Rive	
3.7	Percorso Truci dei Pias	
3.8	Area di fruizione Ciaufurle	
Comune di Andreis		
4.1	Centro visite di Andreis e annessa foresteria	
4.2	Museo etnografico di Andreis	
4.3	Area di sosta - "Sot al Picol"	
4.4	Percorso "Sot al Picol" Pian de Mulin-Cunil-Ponte dal Ruscel"	
4.5	Percorso voliere e San Daniele	
4.6	Percorso di Susabes	
4.7	Area avfaunistica di Andreis	
Comune di Friesanco		
5.1	Centro visite di Friesanco	
5.2	Museo "Da i mans di Carlin"	
5.3	Orto botanico di Friesanco	
5.4	Parco Comunale dei Landris	
5.5	Percorso Val Colvera	
Comune di Tramonti di Sopra		
6.1	Centro visite di Tramonti di Sopra	
6.2	Area faunistica di Colle Cresò	
6.3	Percorso Strada de la Fornas	
6.4	Bivacco di Friesaneit	
Comune di Forni di Sotto		
7.1	Centro visite di Forni di Sotto	
7.2	Paestra di roccia di Forni di Sotto	
7.3	Talferica della Val Poschades	
7.4	Foresteria di Forni di Sotto	
7.5	Area kajak di Forni di Sotto	
Comune di Forni di Sopra		
8.1	Centro visite di Forni di Sopra	
8.2	Orto botanico di Forni di Sopra	
8.3	Area faunistica di Forni di Sopra	
8.4	Sentiero dei bambini	
8.5	Impianto di riscaldamento di Forni di Sopra	
8.6	Adventure Park di Forni di Sopra	
8.7	Castelli di Forni di Sopra	

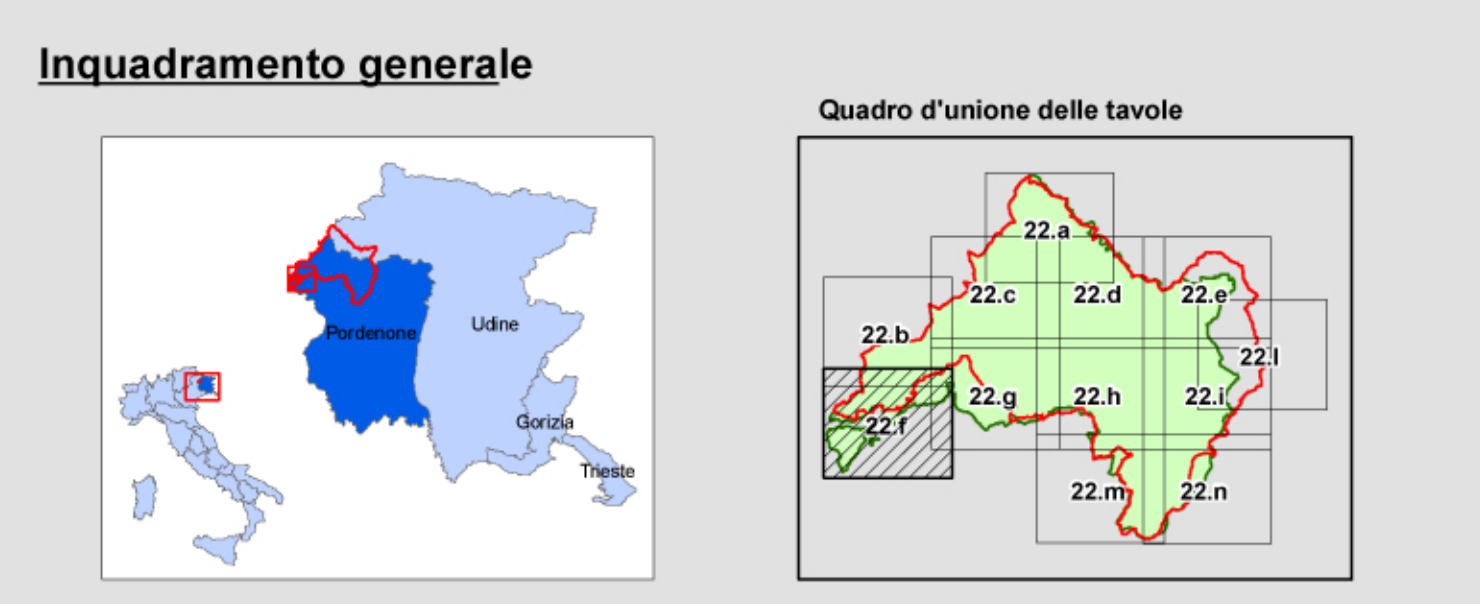

- ### Legenda
- Perimetro attuale Parco Naturale Dolomiti Friulane
 - Perimetrazione proposta Parco Naturale Dolomiti Friulane
 - SIC/ZPS "Dolomiti Friulane" (IT3310001)
 - Limiti amministrativi comunali
 - Sentieristica del Parco Naturale Dolomiti Friulane (stato di progetto)
- ### Sito UNESCO "Le Dolomiti"
- Area di eccellenza
 - Area tampone
- ### Zonizzazione
- RN - Zona di tutela naturalistica
 - RG1 - Zona di tutela generale ad alta protezione
 - RG2 - Zona di tutela generale a media protezione
 - RG2 "San Martino" - Zona di tutela generale a media protezione specifica per l'area di San Martino (Comune di Erto e Casso)
 - RP - Zona destinata a strutture funzionali al Parco
 - RP lineare
 - Localizzazione delle centraline idroelettriche



PSR 2007-2013 | PROGRAMMA DI SVILUPPO RURALE DELLA REGIONE AUTONOMA FRIULI VENEZIA GIULIA



VARIANTE NON SOSTANZIALE
PIANO DI CONSERVAZIONE E SVILUPPO DEL
PARCO NATURALE DOLOMITI FRIULANE

Tavola: **22.f** | **CARTA DEL PERIMETRO E DELLA ZONIZZAZIONE DEL PARCO**

Scala: **1:10.000** | Data: **Gennaio 2023**

Codice commessa: 10_080_P | Codice elaborato: GT 22.f PCS_10_080_P

Relazione	Intervento	Realizzato	Verificato	Approvato	Costo
1	1				
2	2				
3	3				
4	4				

Responsabile del Piano: Dott. Ing. Alessandro Barbi
 VISTO: IL PRESIDENTE: FEDRIGA